
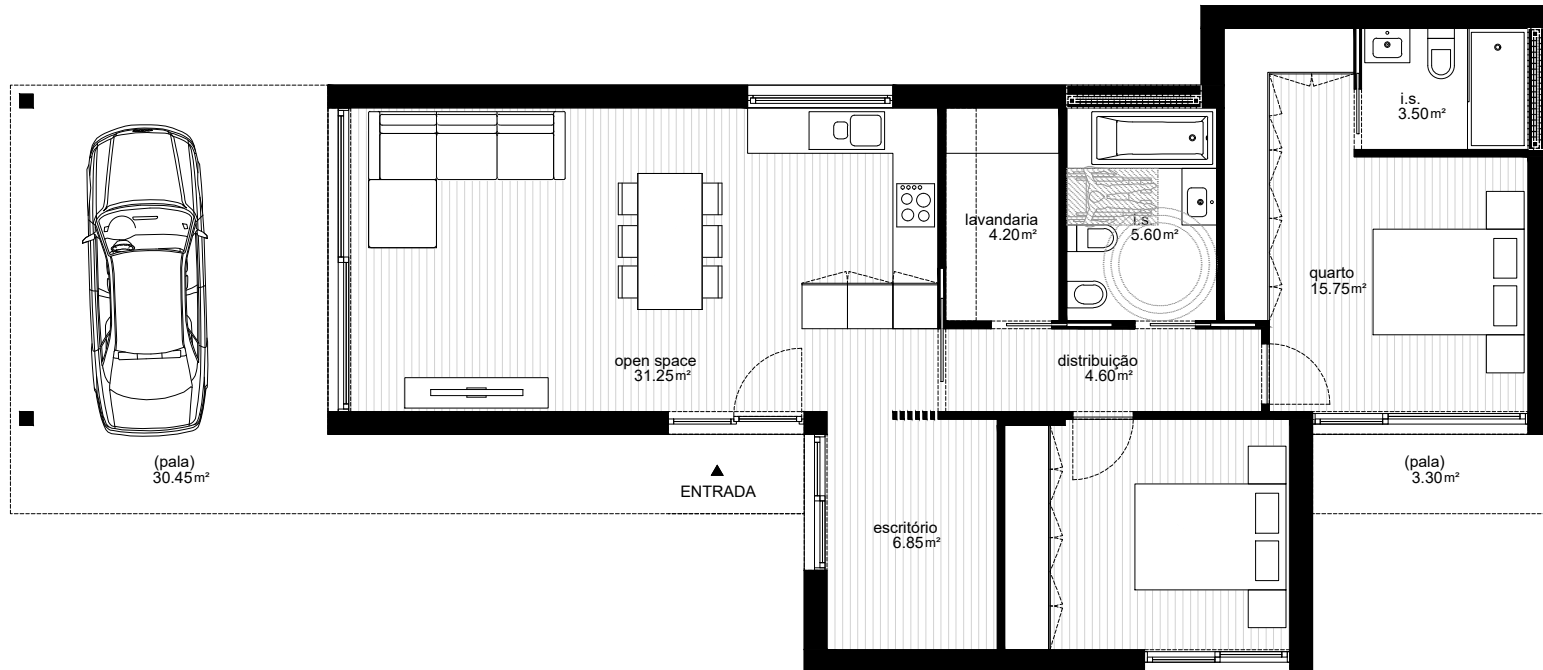


[PLANTA DE COBERTURA]

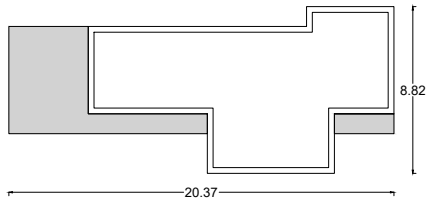

1P-T2-R01

[ARQº. PEDRO GONÇALVES]

PLANTA DE PISO

Área de implantação  
100,70 m<sup>2</sup>

Área de construção  
134,45 m<sup>2</sup>

Área de ensombreamento  
33,75 m<sup>2</sup>

