
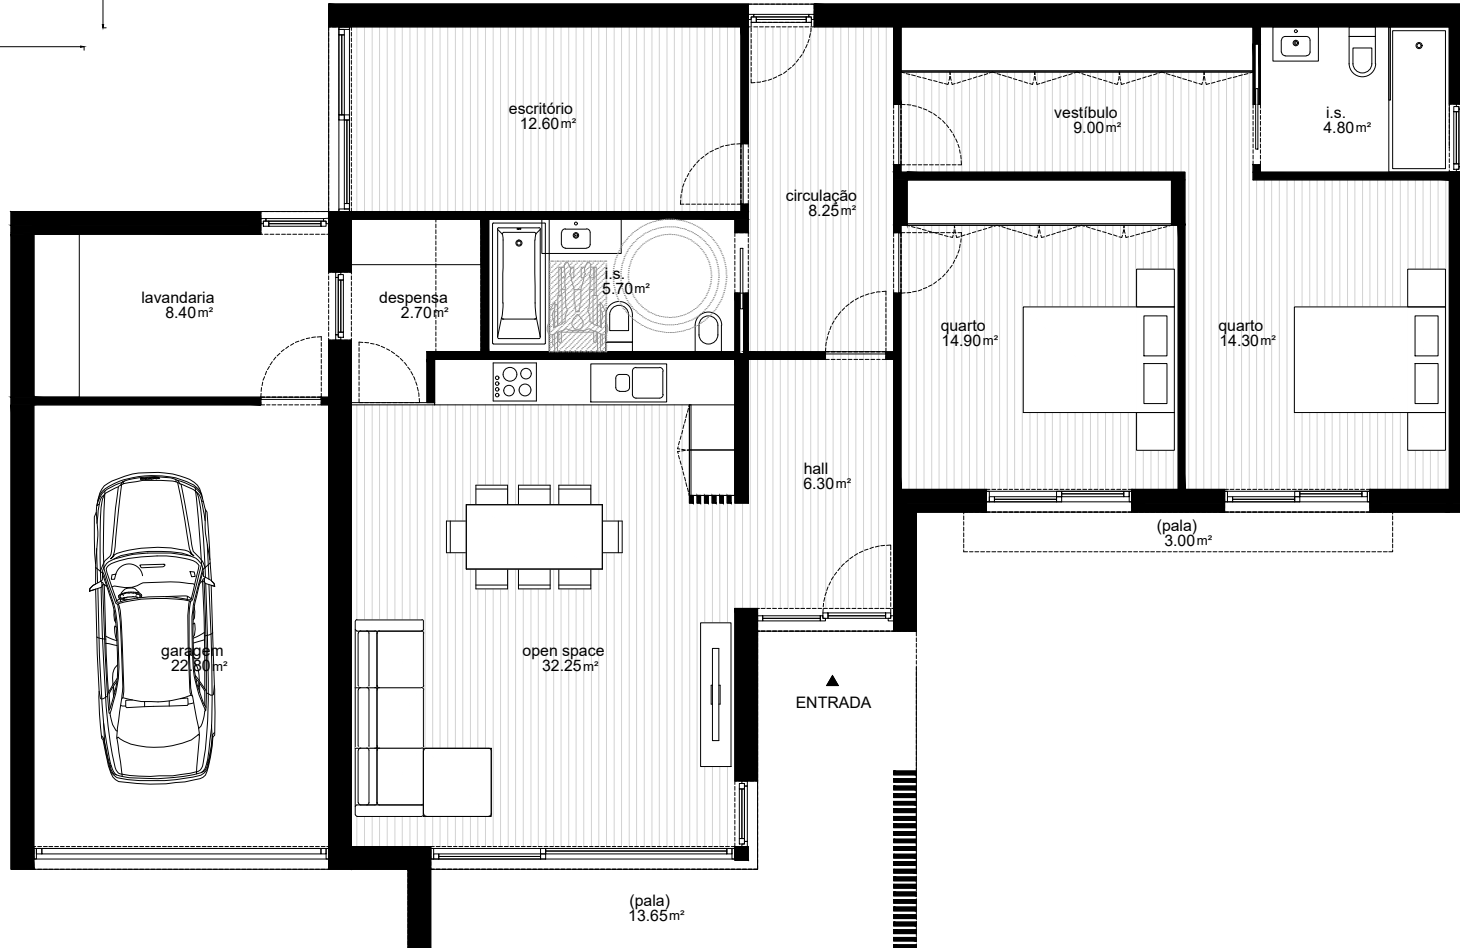


[PLANTA DE COBERTURA]

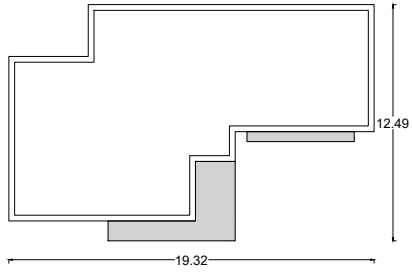

1P-T2-R02

[ARQº. PEDRO GONÇALVES]

PLANTA DE PISO

Área de implantação
168,25 m²

Área de construção
184,90 m²

Área de ensombramento
16,65 m²

