
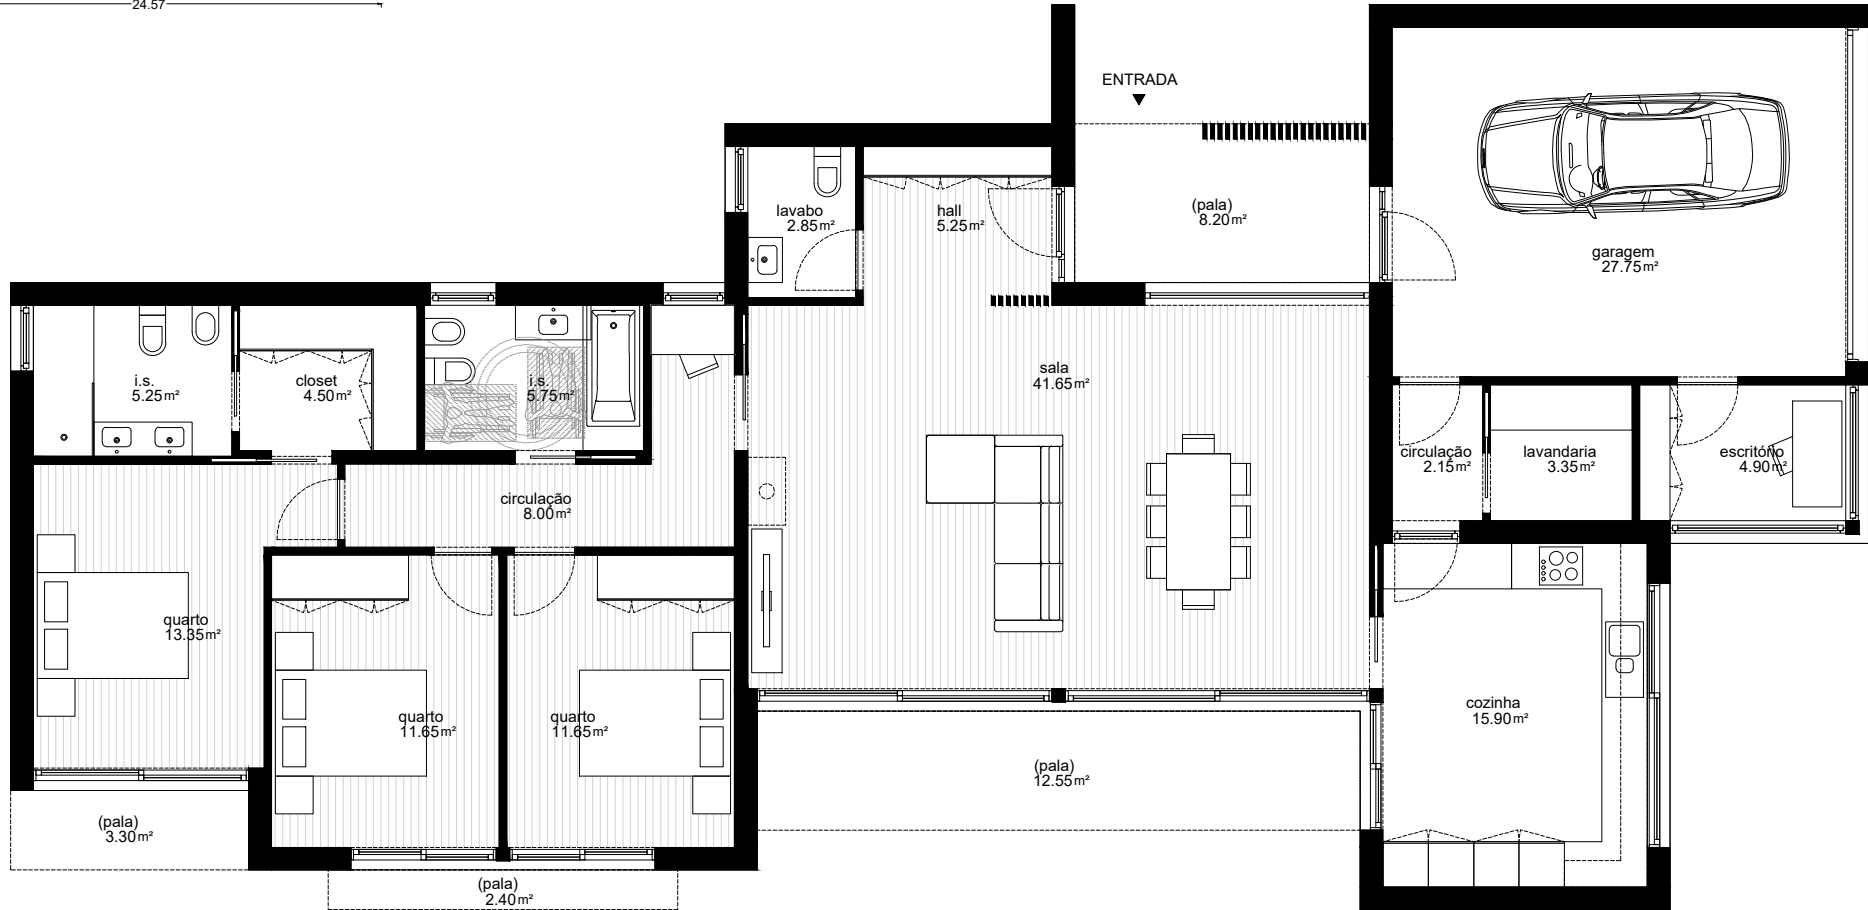


[PLANTA DE COBERTURA]

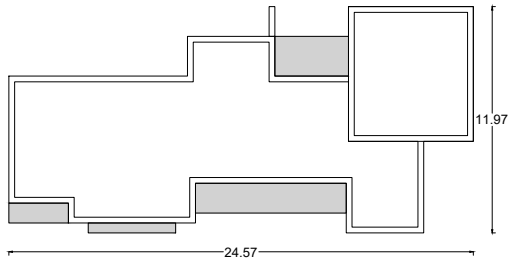

1P-T3-R07

[ARQº. PEDRO GONÇALVES]

PLANTA DE PISO

Área de implantação
196,10 m²

Área de construção
222,55 m²

Área de ensombramento
26,45 m²

0 1 2 3 (m)

**MO
DIKO.**
CONSTRUCTION TECHNOLOGY