
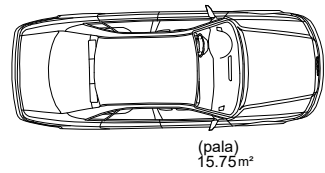
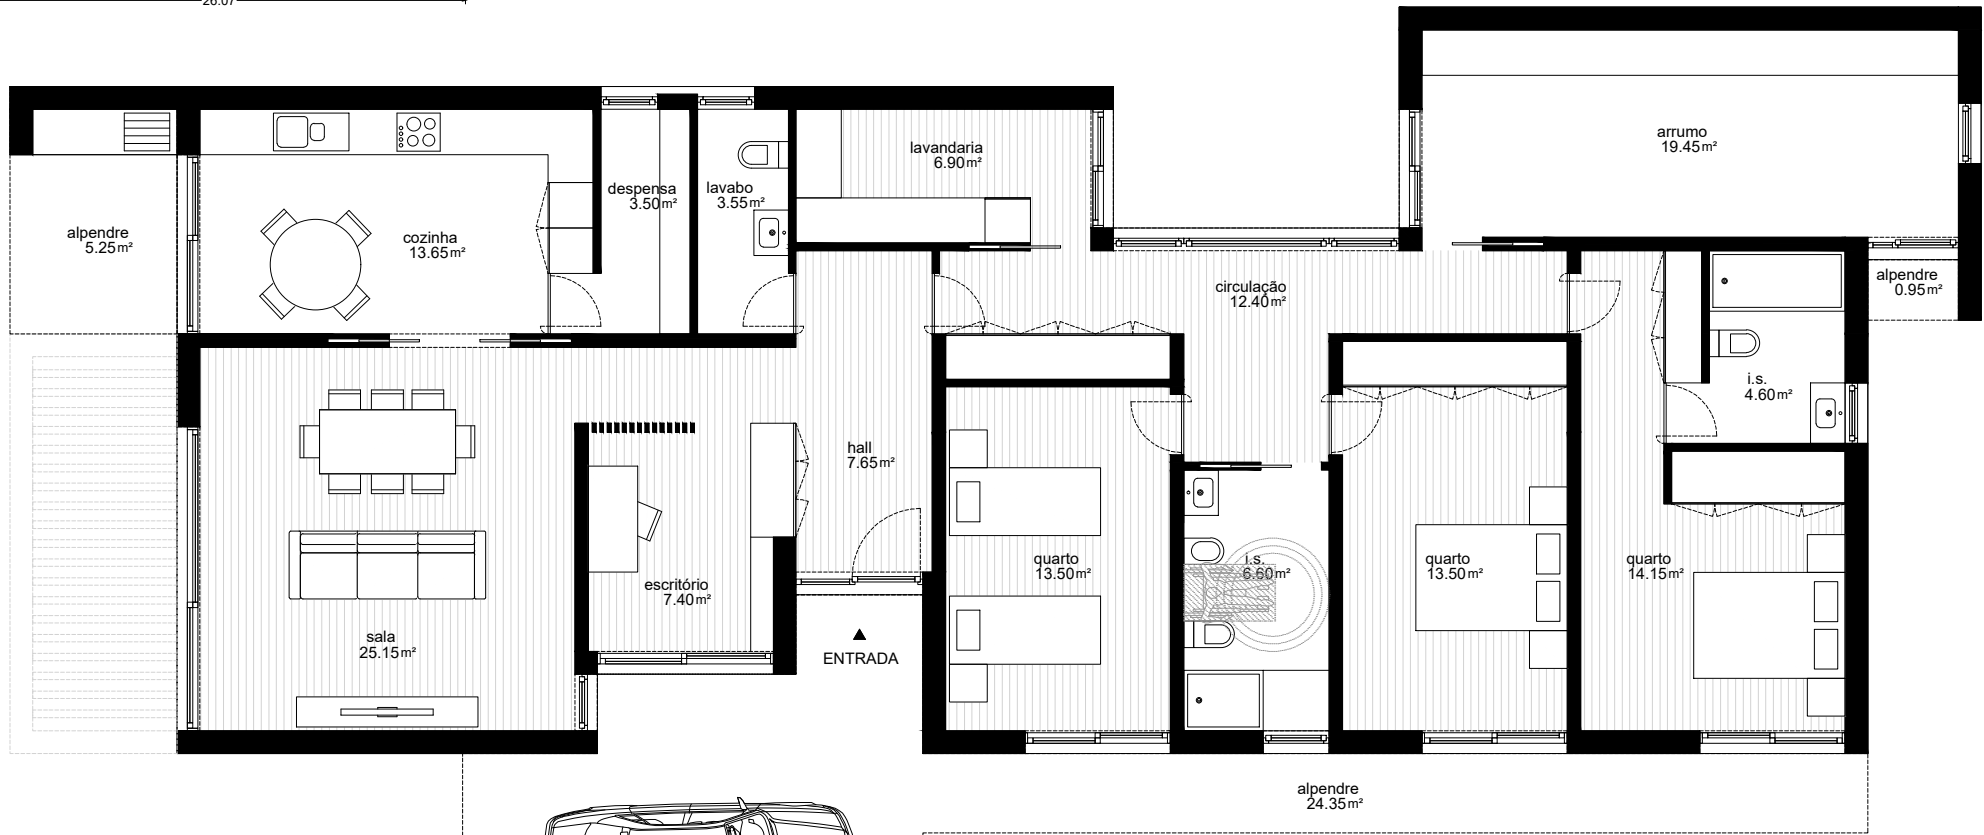


[PLANTA DE COBERTURA]

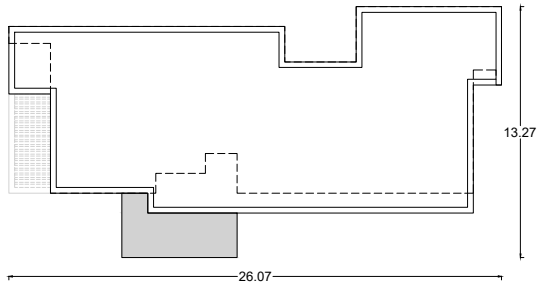

1P-T3-R08

[ARQº. PEDRO GONÇALVES]

PLANTA DE PISO

Área de implantação
197,60 m²

Área de construção
244,60 m²

Área de ensombreamento
46,30 m²



**MO
DIKO.**
CONSTRUCTION TECHNOLOGY