
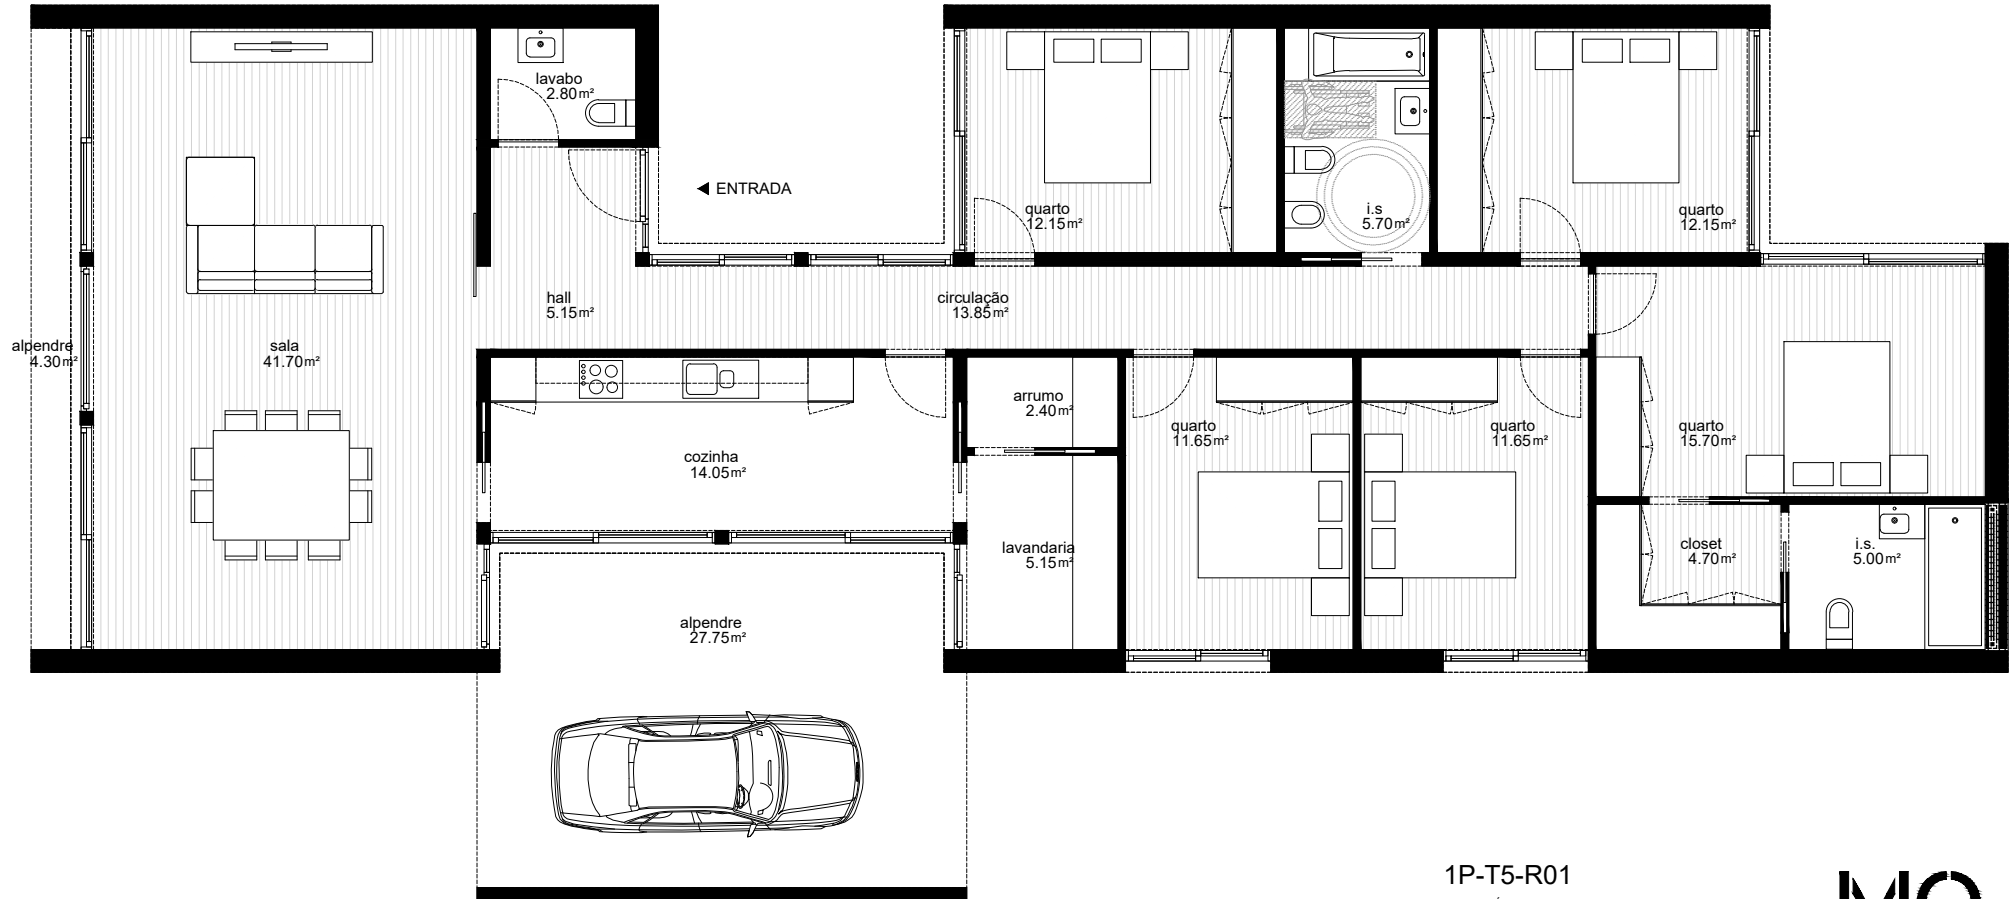


[PLANTA DE COBERTURA]

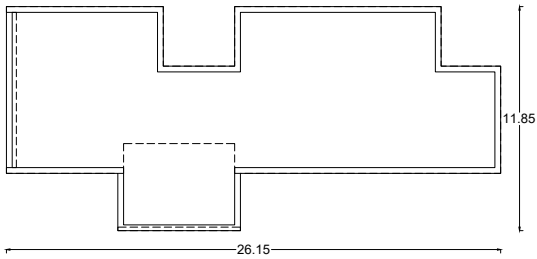

1P-T5-R01

[ARQ. JOSÉ FIGUEIREDO]

PLANTA DE PISO

Área de implantação
196,35 m²

Área de construção
228,40 m²

Área de ensombreamento
32,05 m²

0 1 2 3 (m)

**MO
DIKO.**
CONSTRUCTION TECHNOLOGY